

**Societatea pentru Servicii de Mentenanta a Rețelei Electrice de Transport "Smart"- SA
Filiala a CNTEE Transelectrica SA**

Bucuresti, B-dul. Gen. Gh. Magheru nr. 33, sector 1, Cod postal: RO-010325
Nr. de ordine in Registrul Comertului: J2001008613409; Identificator Unic la Nivel European (EUID): ROONRC.J2001008613409
CUI: 14232728, CIF: RO14232728, CS: 38.528.600 lei

Adresa de corespondenta: : Punct de lucru - Bucuresti, B-dul. Gheorghe Sincai nr. 3, et. 1, sector 4, Cod Postal: RO-040311,
Tel.: + 40 21 305.44.02; Fax: + 40 21 305.44.70; www.smart-sa.ro, email: office@smart-sa.ro

Sucursala Sibiu

Sibiu, B-dul C. Coposu nr. 3; Cod postal: RO - 550245
Nr. de Ordine in Registrul Comertului: J2001000693320; Identificator Unic la Nivel European (EUID): ROONRC.J2001000693320
CUI: 14284824; CIF: RO 14232728
Tel.: + 40 269.20.70.70; Fax: + 40 269.20.70.71; www.smartsb.ro; e-mail: contact@smartsb.ro



Serviciul Comercial si Achizitii

In atenția:	OPERATORILOR ECONOMICI INTERESATI					
Instituția:	Societatea pentru Servicii de Mentenanță a Rețelei Electrice de Transport "Smart"- S.A. – Sucursala Sibiu					
Telefon:	0269 207070	<table border="1"> <tr> <td>S. Smart S.A. • Suc. SIBIU</td> </tr> <tr> <td>Nr. înregistrare 2970</td> </tr> <tr> <td>Ziua 18. Luna 05. Anul 2016</td> </tr> </table>		S. Smart S.A. • Suc. SIBIU	Nr. înregistrare 2970	Ziua 18. Luna 05. Anul 2016
S. Smart S.A. • Suc. SIBIU						
Nr. înregistrare 2970						
Ziua 18. Luna 05. Anul 2016						
Fax:	0269 207071					
Nr. pagini:	2					

**ANUNT DE INTENTIE PRIVIND ACHIZITIA DE PRODUSE NECESARE
PENTRU LUCRARI MENTENANTA LEA**

Societatea pentru Servicii de Mentenanta a Rețelei Electrice de Transport "Smart" SA -Sucursala Sibiu, având ca obiect de activitate mentenanta rețelei electrice de transport, organizeaza consultarea pietei, in vederea pregatirii achizitiei de **produse necesare pentru lucrari mentenanta LEA** conform lista de mai jos:

Nr crt.	Denumire produs	UM	Cantitate
1	Placute avertizoare, vopsite conform SR ISO3864-1:2009 , vor fi emailate. Conform anexa: RPE 518/2020 DE-09, dimensiune placuta 280x195mm	buc.	186
2	Placute indicatoare (emailate, avand fondul alb, chenarul si scrierea fiind negre, cu exceptia: R-rosu, S-galben, T-albastru, fiind emailate pe spate in negru). Conform anexa: RPE 518/2020 DE-10, dimensiune placuta 290x205mm	buc.	89
3	Placute indicatoare aeriene. Conform anexa: RPE 518/2020 DE-11, dimensiune placuta 700x415mm	buc.	36
4	Saibe Grower M14	buc.	1244
5	Piulite zn M14	buc.	1244
6	Suruburi zn M14	buc.	1244

In acest context invitam operatorii economici interesati sa depuna oferte de pret in conformitate cu cele mentionate mai sus si cu urmatoarele conditii:

1. Criteriul de evaluare "pretul cel mai scazut".
2. Plata se va face cu OP in termen de min 30 zile de la primirea facturii la sediul societatii
3. Limba de redactare: romana
4. Sursa de finantare: fonduri proprii.
5. Valabilitate oferta: 30 zile

Sucursala de Mentenanță Sibiu

Tel.: + 40 269.20.70.70;

Fax: + 40 269.20.70.71;

email: contact@smartsb.ro



Oferta se întocmeste într-un singur exemplar și va fi transmisă prin e-mail la următoarele adrese: secretariat@smartsb.ro, tiberiu.ionas@smartsb.ro, **pană la data de 21.05.2026, ora 12:00.**

Pentru informații suplimentare, vă puteți adresa la: Serviciul Comercial și Achiziții, tel. 0269.207.055

APROBAT
Director
Traian Fagarasan





Avizat
Director Economic
Mihai Muntean

M. Muntean

Intocmit
SCAA
Tiberiu Ionas

T. Ionas

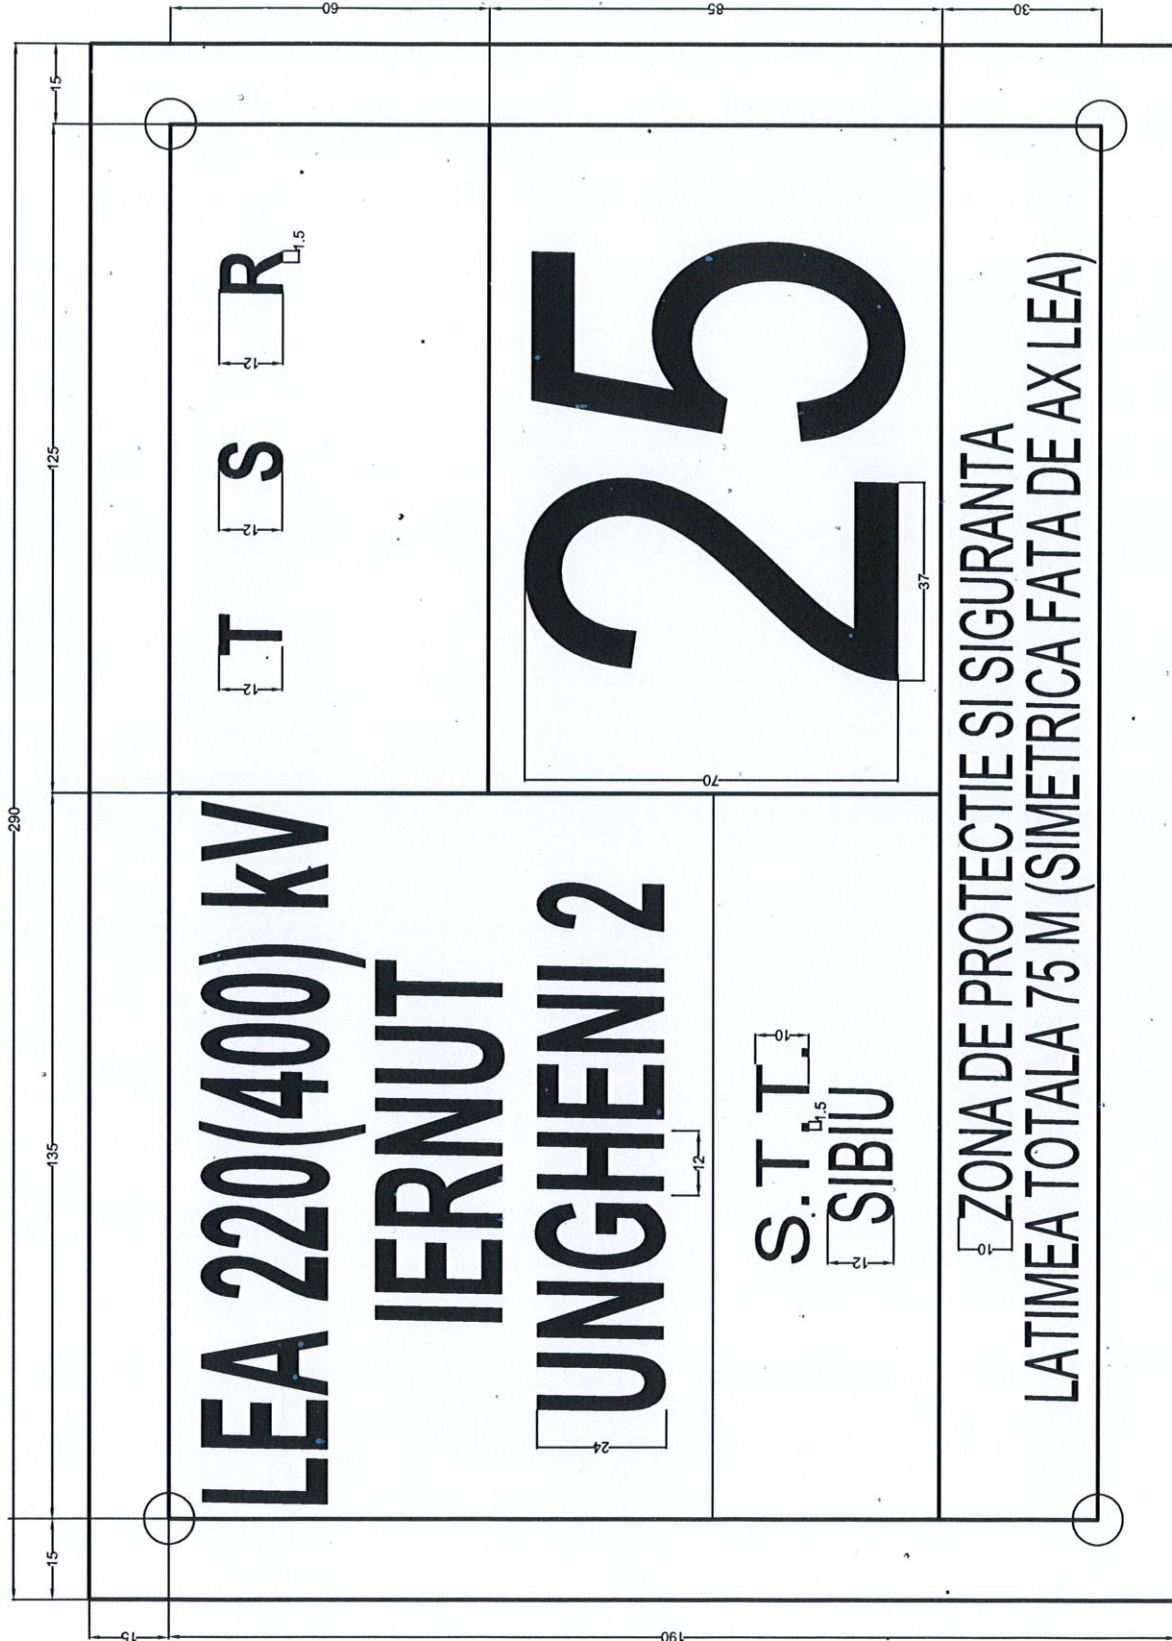

VERIFICATOR	NUME	SEMNATURA	CERINTA	REFERAT/EXPERTIZA	NR./DATA
VERIFICATOR/EXPERT	 ROMPROIECT ELECTRO SRL ORC nr. J12/2039/2003 CUI 13823815 Cluj Napoca, B-dul 21 Decembrie nr.23-25, ap.24			Beneficiar:	C.N.T.E.E TRANSELECTRICA S.A. S.T.T Sibiu
SPECIFICATIE	NUME	SEMNATURA	SCARA	Titlu Proiect:	Proiect nr. RPE 518/2020 Rev. 0 Faza:
PROIECTAT	Ing. Iosif IOZON		1:1000		DE
VERIFICAT	Ing. Ionut SAVUS		DATA	Titlu Planșă:	Planșa nr. RPE 518/2020 nr. nr.
APROBAT			11.2021		Placă de identificare pe LEA 220(400) kV

ALB

NEGRU

ALB

ROSU

NEGRU

NEGRU

Ø4

Ø4

175

195

15

Ø4

260

280


PERICOL ELECTRIC

GALBEN
NEGRU
NEGRU

30

NU ATINGEȚI STALPII ȘI FIRELE, CHIAR CAZUTE LA PĂMÂNT

VERIFICATOR	NUME	SEMNATURA	CERINTA	REFERAT/EXPERTIZA	NR./DATA
VERIFICATOR/EXPERT	ROMPROIECT ELECTRO SRL ORC nr. J12/2039/2003 CUI 13823815 Cluj Napoca, B-dul 21 Decembrie nr. 23-25, ap. 24			Standard:	
				C.N.T.E.E. TRANSELECTRICA S.A. S.T.T. SIBIU	Proiect nr. RPE 518/2020 Rev. 0
SPECIFICATIE	NUME	SEMNATURA	SCARA	Titlu Proiect:	Plan:
PROIECTAT	Ing. Iosif IOZON		1:1000	Mentenanță majoră LEA 220(400)kV Iernut - Ungheeni 2	DE
VERIFICAT	Ing. Ionut SAVUS			Titlu Planșă:	Planșă nr. RPE 518/2020 DE-10
APROBAT			DATA	Placăți indicatoare de securitate	
			11.2024		

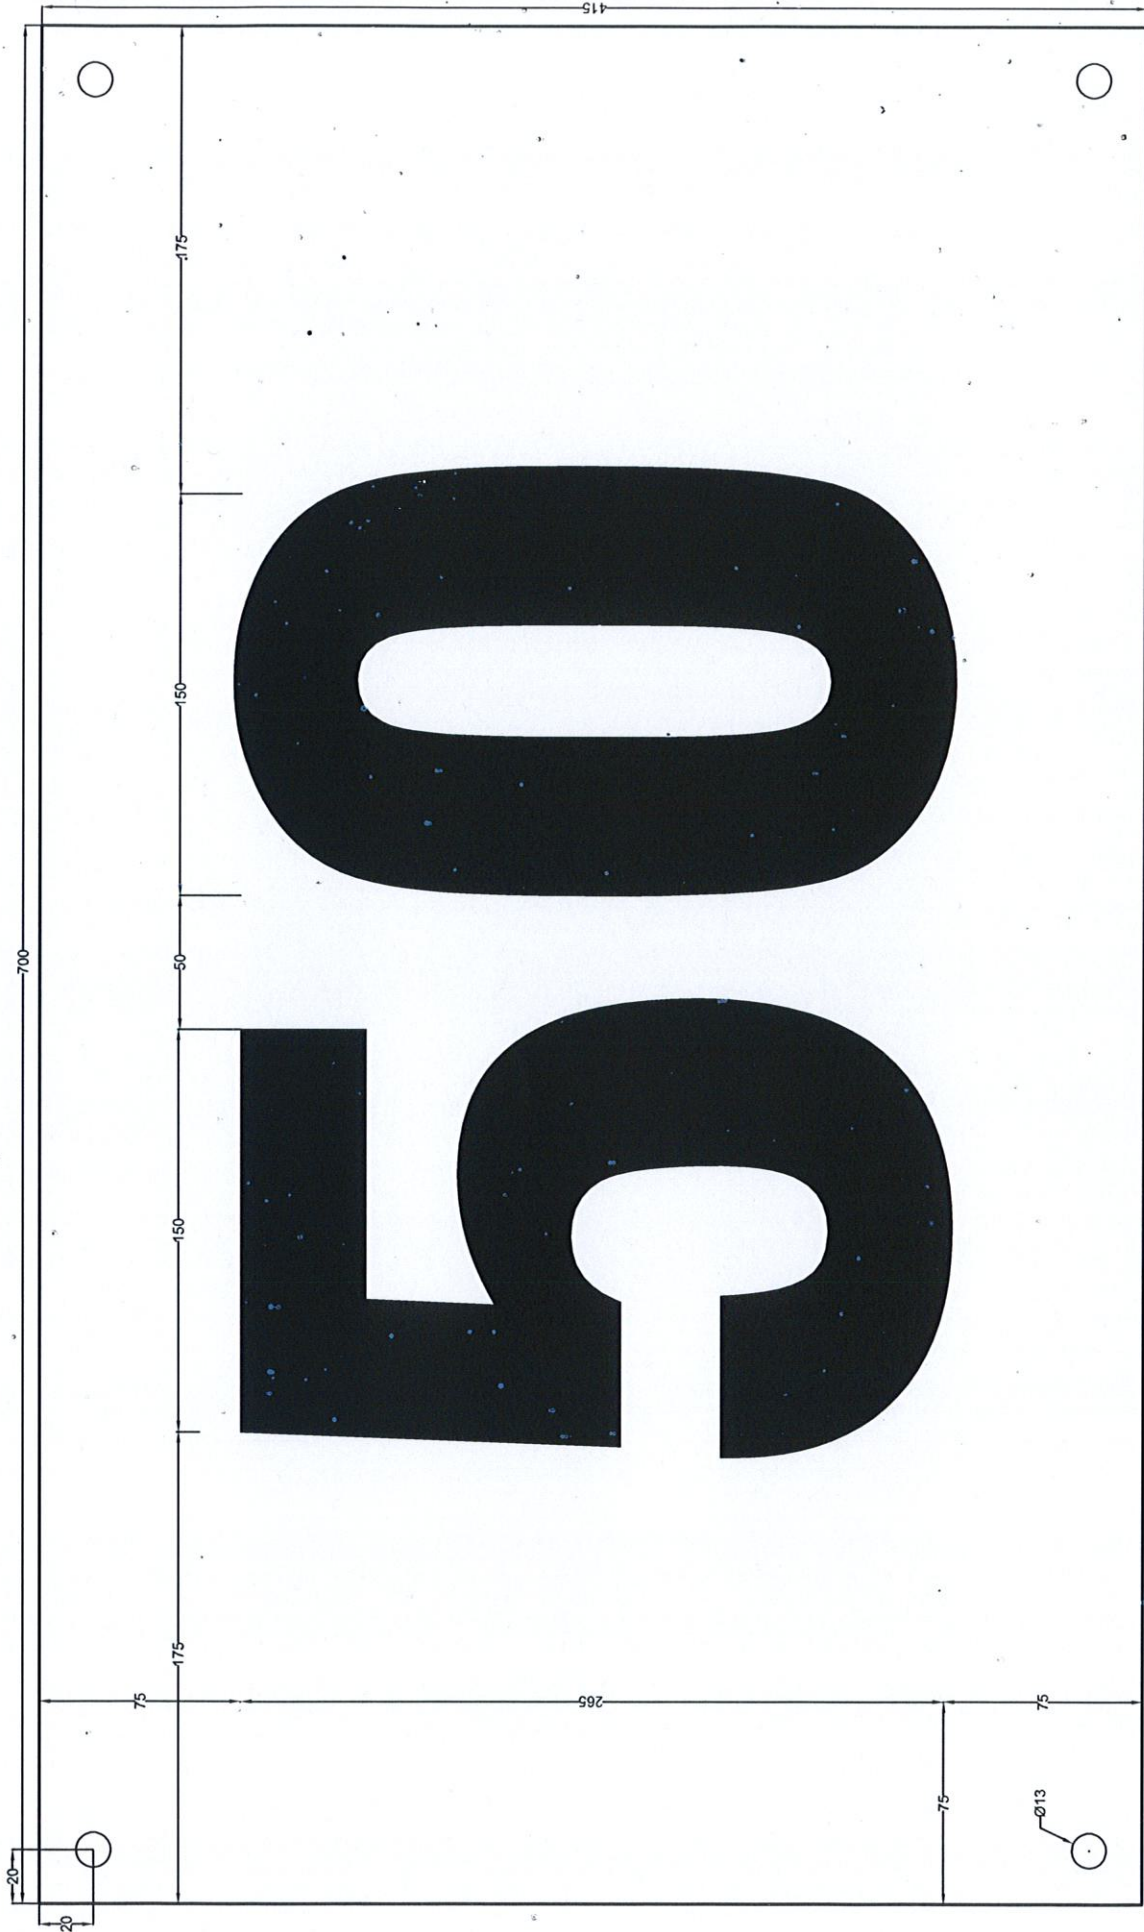

VERIFICATOR	NUME	SEMNATURA	CERINTA	REFERAT/EXPERTIZA	NR./DATA
VERIFICATOR/EXPERT	ROMPROIECT ELECTRO SRL ORC nr. J12/2039/2003 CUI 13823815 Cluj Napoca, B-dul 21 Decembrie nr.23-25, ap.24			Beneficiar: C.N.T.E.E. TRANSELECTRICA S.A. S.T.T. SIBIU	Project nr. RPE 518/2020 Rev. 0
SPECIFICATIE	NUME	SEMNATURA	SCARA	Titlu Proiect:	Faza:
PROIECTAT	Ing. Iosif IOZON		1:2000	Mentenanță majoră LEA 220(400)kV Iernut - Ungheni 2	DE
VERIFICAT	Ing. Ionut SAVUS		DATA	Titlu Planșă:	Planșa nr.
APPROBAT	Ing. Cătălin CHIUȚIȚĂNI		11.2021	Păcuiță aeriană de alimentare	RPE 518/2020 DE-11